


DNY-i HOMLOKZAT M 1:100

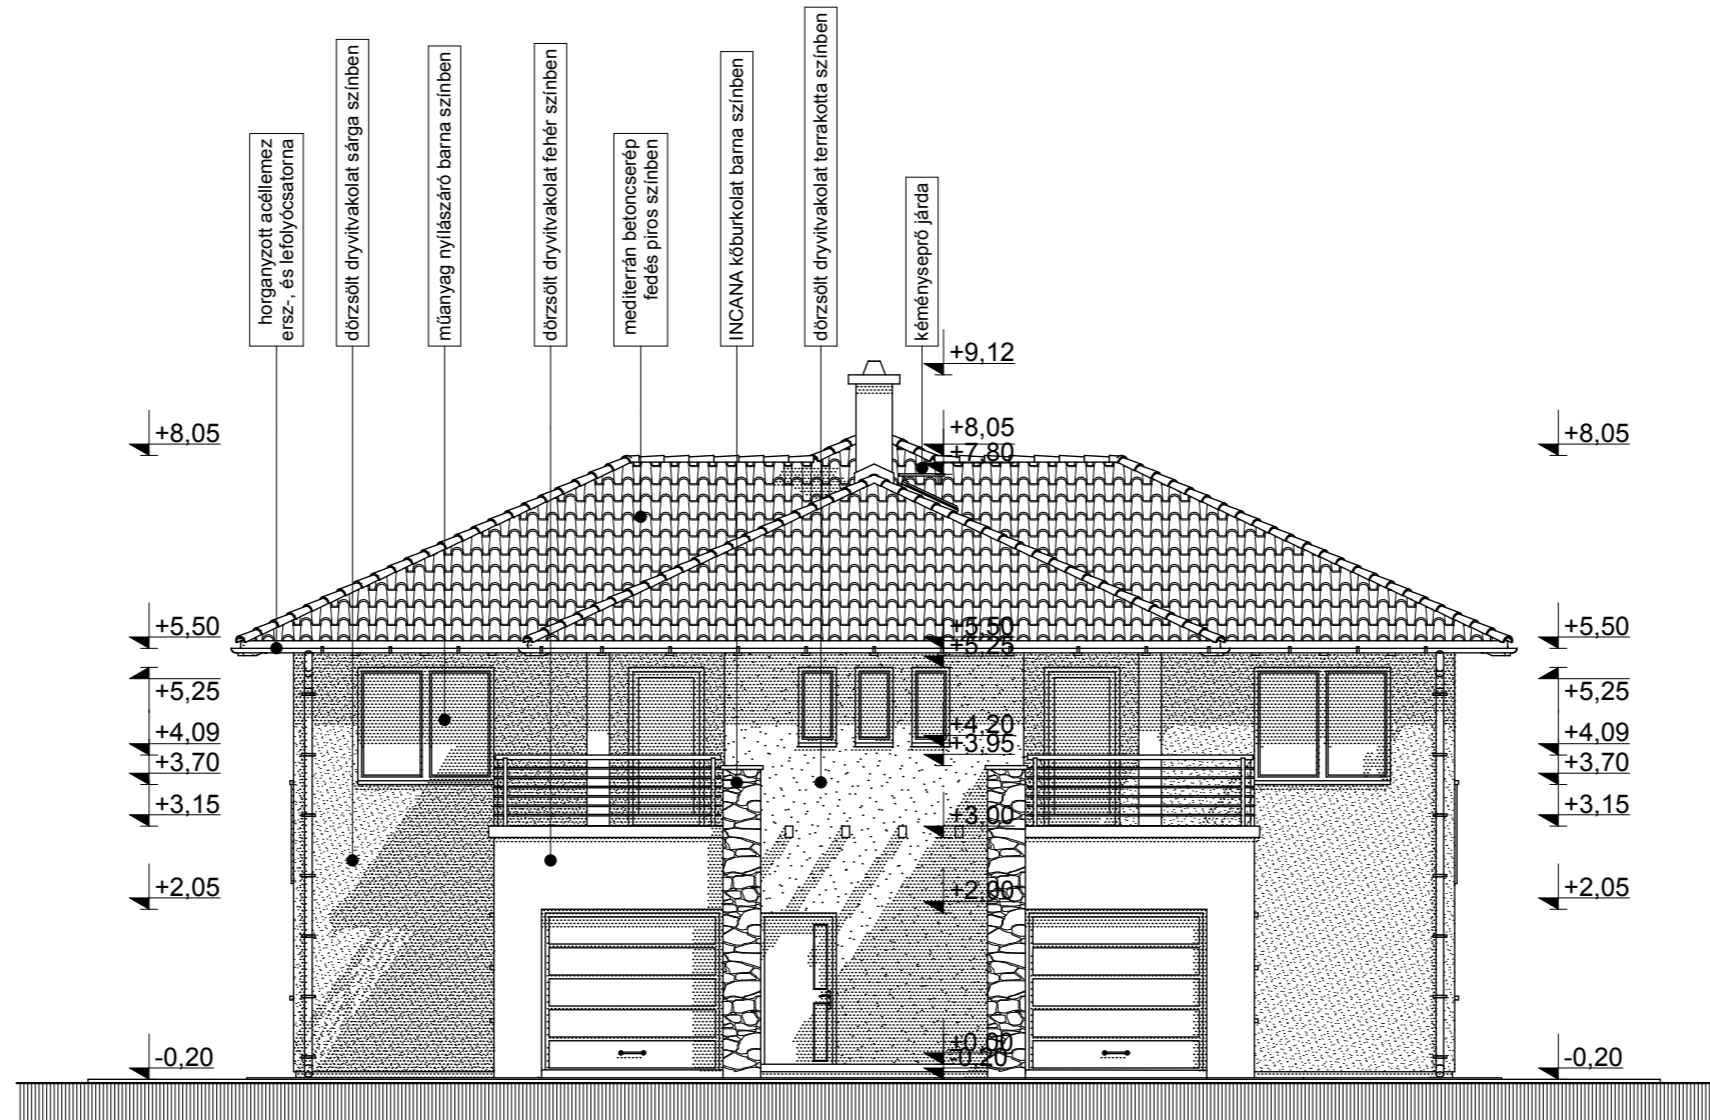

Projekt megnevezése:		4 LAKÁSOS TÁRSASHÁZ <i>Építési engedélyezési terv</i>	
Projekt helye:	2132 Göd, Sárgarigó u.7.	HRSZ:	8051/15
Tervfajta:	DNY-i HOMLOKZAT	Dátum:	2008.07.17.
Tervező:	Unicsovics István (É2-01-4309/12) 1032 Budapest, Ágoston u. 10.	Lépték:	M 1:100
Beruházó:	GÖDI ÉPÍTŐ Kft. 2132 Göd, Pesti út 131.	Rajzszám:	JA-EN- É-05