


ÉNY-I HOMLOKZAT M 1:100

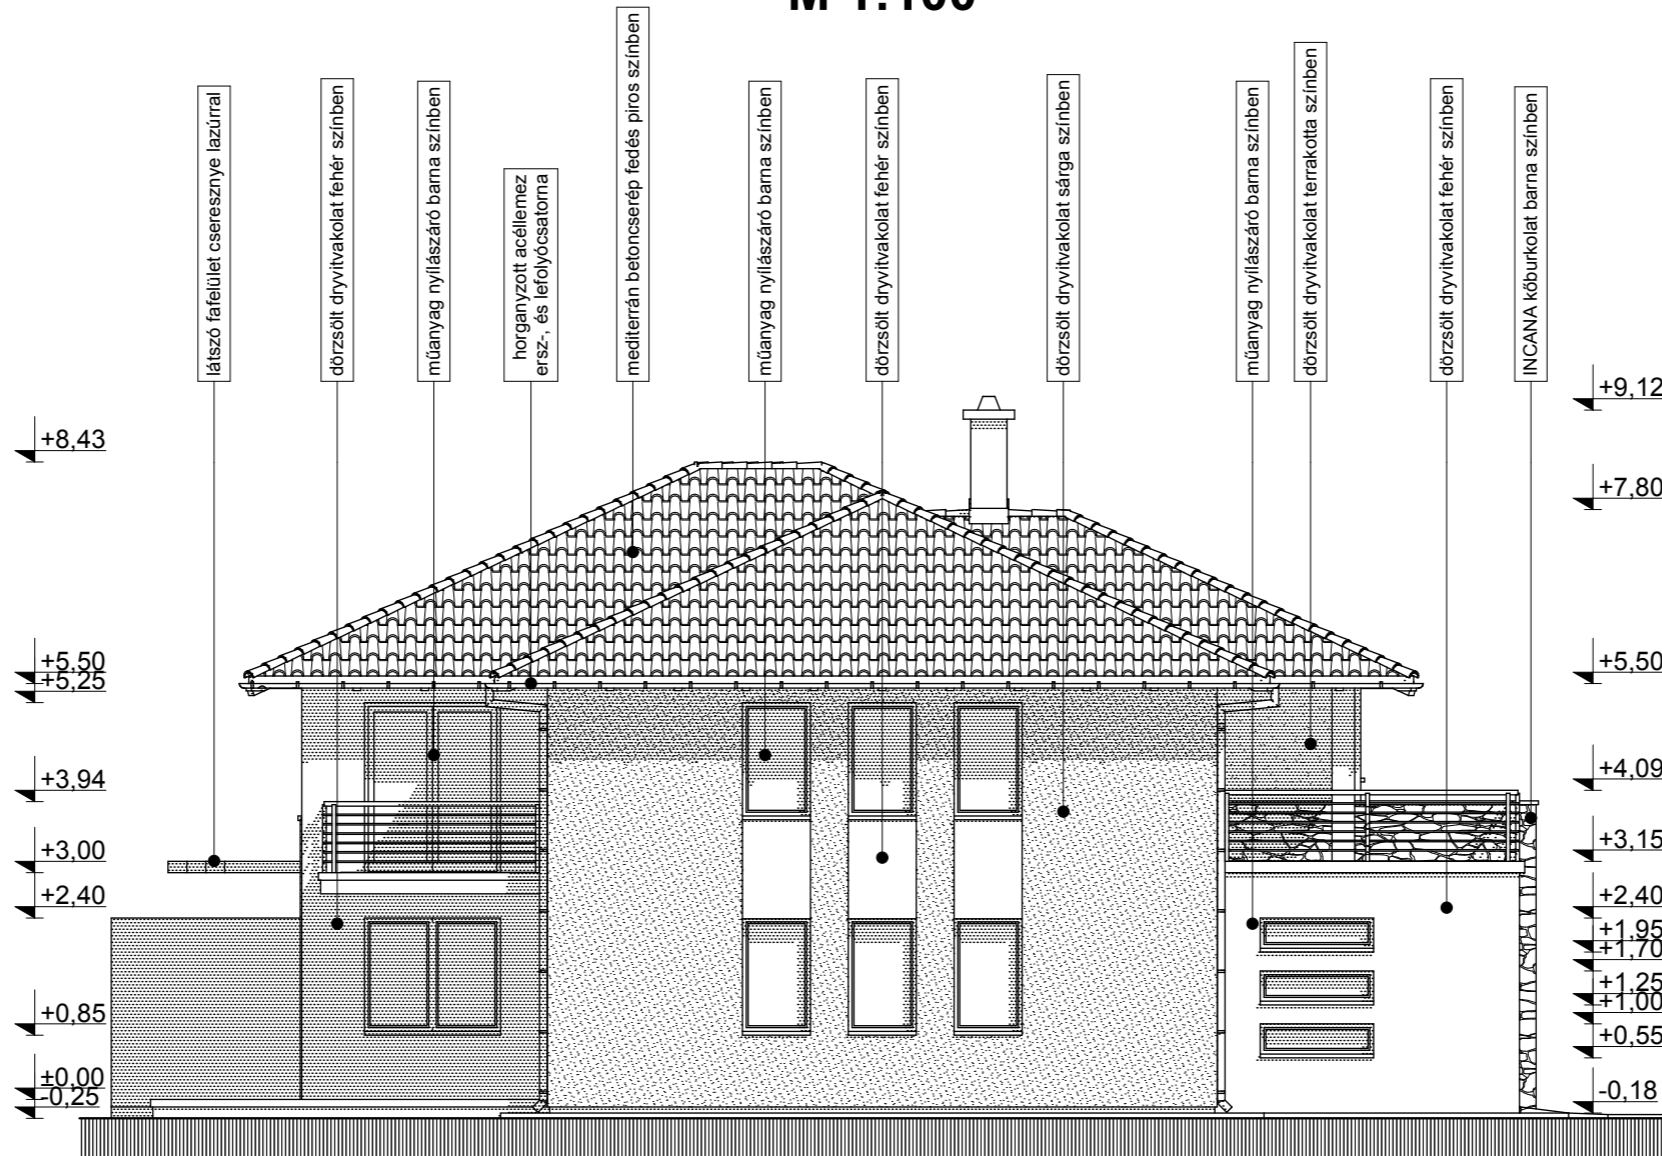

Projekt megnevezése:		4 LAKÁSOS TÁRSASHÁZ <i>Építési engedélyezési terv</i>	
Projekt helye:	2132 Göd, Sárgarigó u. 7.	HRSZ:	8051/15
Tervfajta:	ÉNY-I HOMLOKZAT	Dátum:	2008.07.17.
Tervező:	Unicsovics István (É2-01-4309/12) <small>1032 Budapest, Ágoston u. 10.</small>	Lépték:	M 1:100
Beruházó:	GÖDI ÉPÍTŐ Kft. <small>2132 Göd, Pesti út 131.</small>	Rajzszám:	JA-EN- É-06