


## DK-i HOMLOKZAT M 1:100

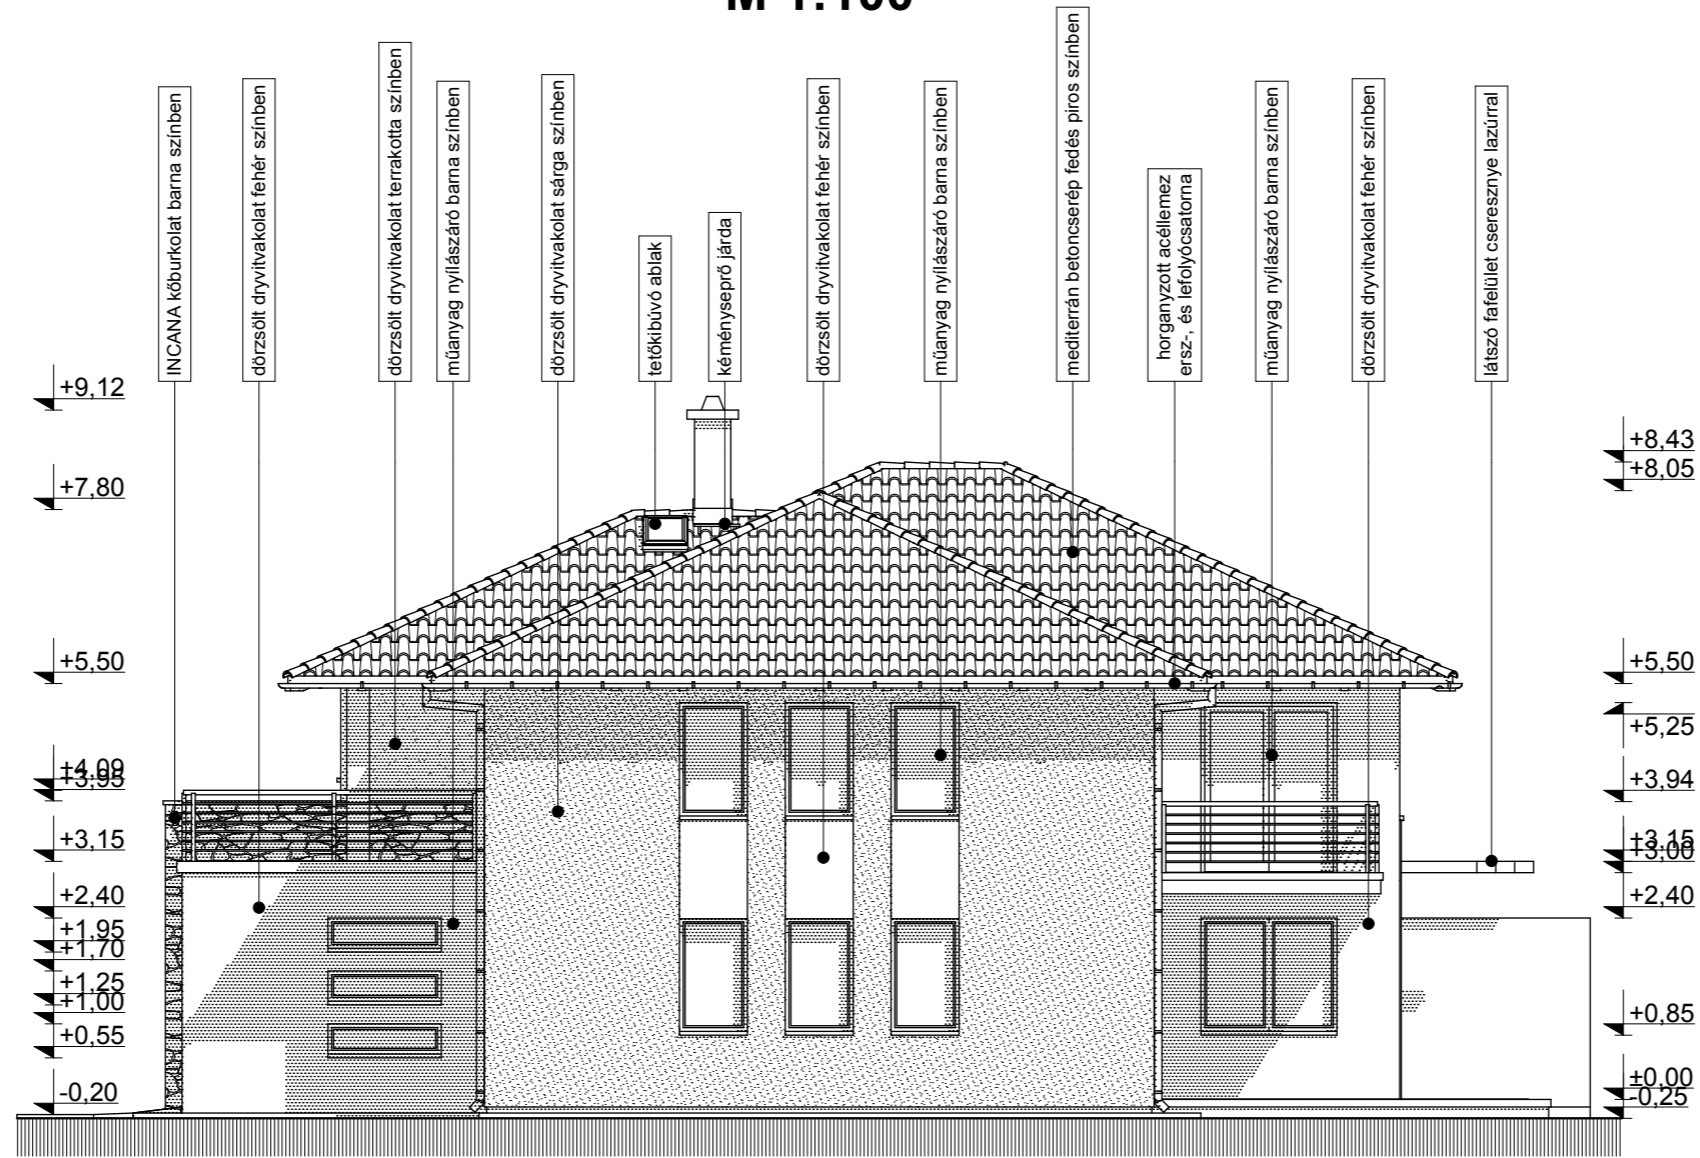

Projekt megnevezése: <b>4 LAKÁSOS TÁRSASHÁZ</b> <i>Építési engedélyezési terv</i>	
Projekt helye: 2132 Göd, Sárgarigó u.7.	HRSZ: 8051/15
Tervfajta: <b>DK-i HOMLOKZAT</b>	Dátum: 2008.07.17.
Tervező: <b>Unicsovics István (É2-01-4309/12)</b> <small>1032 Budapest, Ágoston u. 10.</small>	Lépték: M 1:100
Beruházó: <b>GÖDI ÉPÍTŐ Kft.</b> <small>2132 Göd, Pesti út 131.</small>	Rajzszám: JA-EN- É-07