


## ÉK-i HOMLOKZAT M 1:100

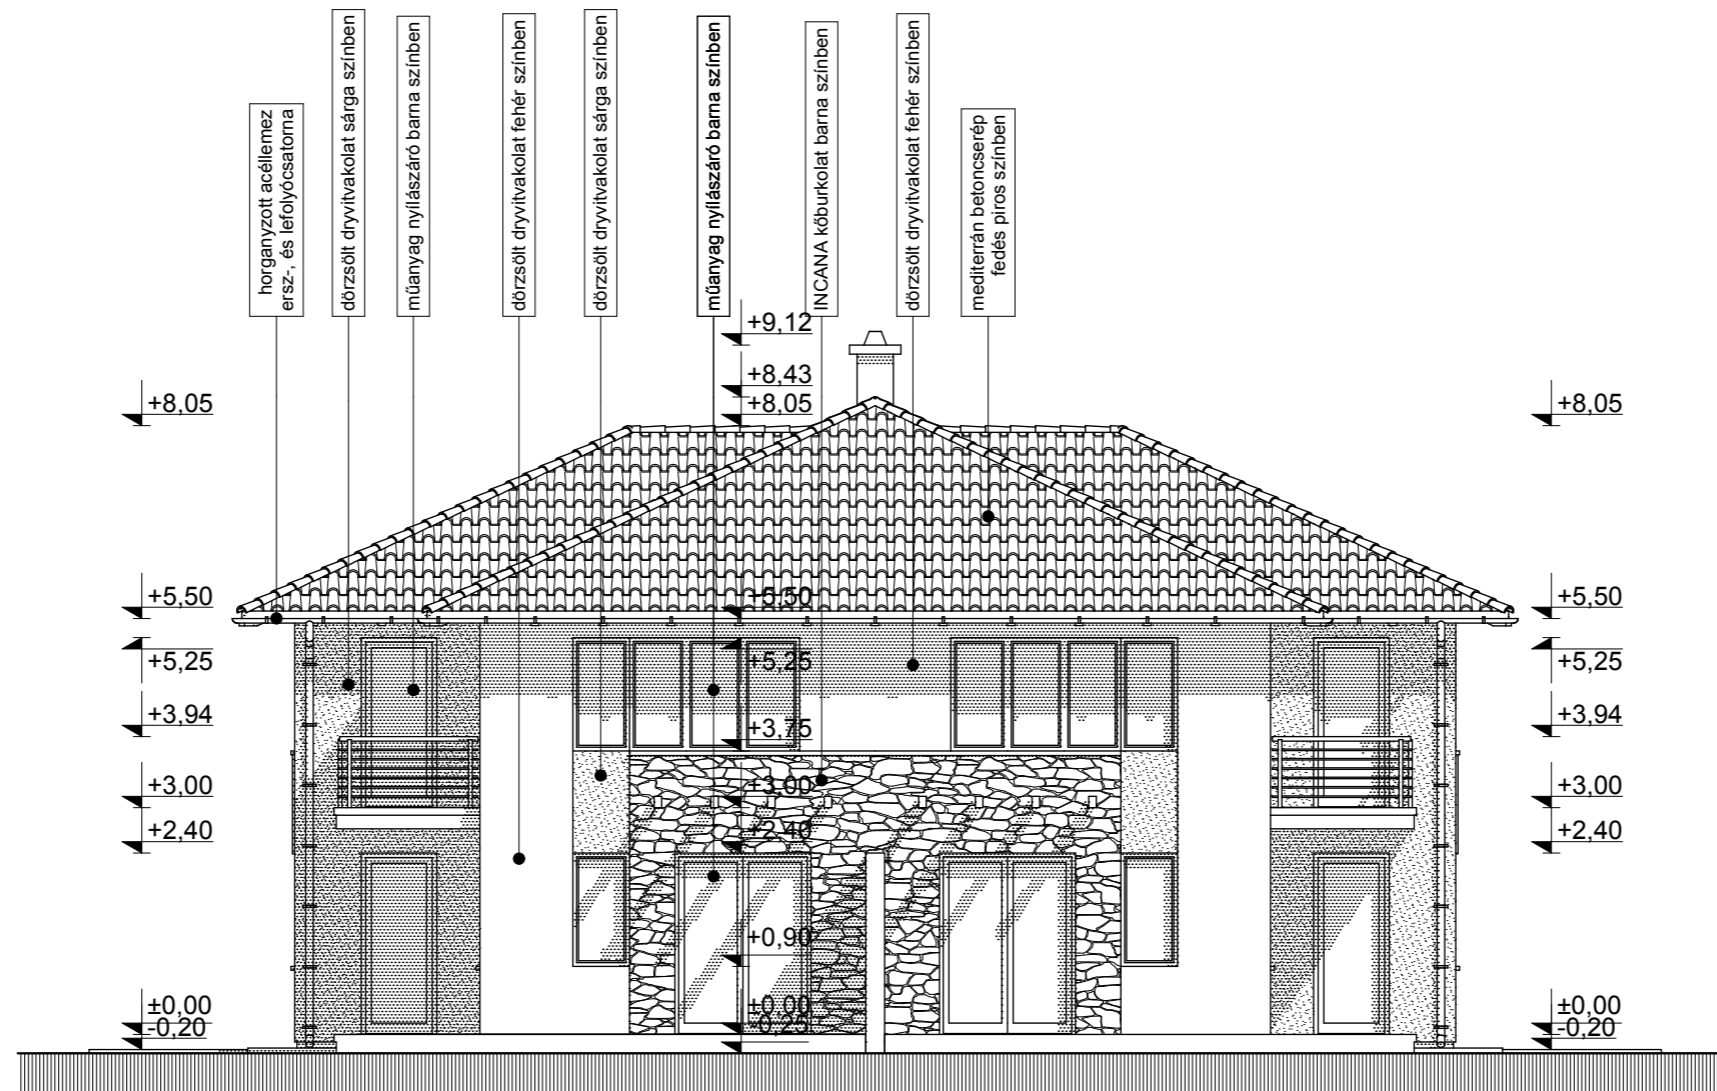

Projekt megnevezése: <b>4 LAKÁSOS TÁRSASHÁZ</b> <i>Építési engedélyezési terv</i>	
Projekt helye:	HRSZ:
2132 Göd, Sárgarigó u. 7.	8051/15
Tervfajta:	Dátum:
<b>ÉK-i HOMLOKZAT</b>	2008.07.17.
Tervező:	Lépték:
<b>Unicsovics István (É2-01-4309/12)</b> <small>1032 Budapest, Ágoston u. 10.</small>	M 1:100
Beruházó:	Rajzszám:
<b>GÖDI ÉPÍTŐ Kft.</b> <small>2132 Göd, Pesti út 131.</small>	JA-EN- É-08